
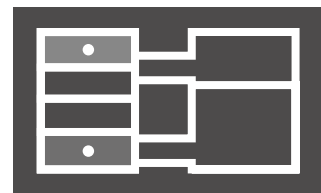


## 2 amb 51.5 - 52m<sup>2</sup>

Con vestidor, baño completo y toilette

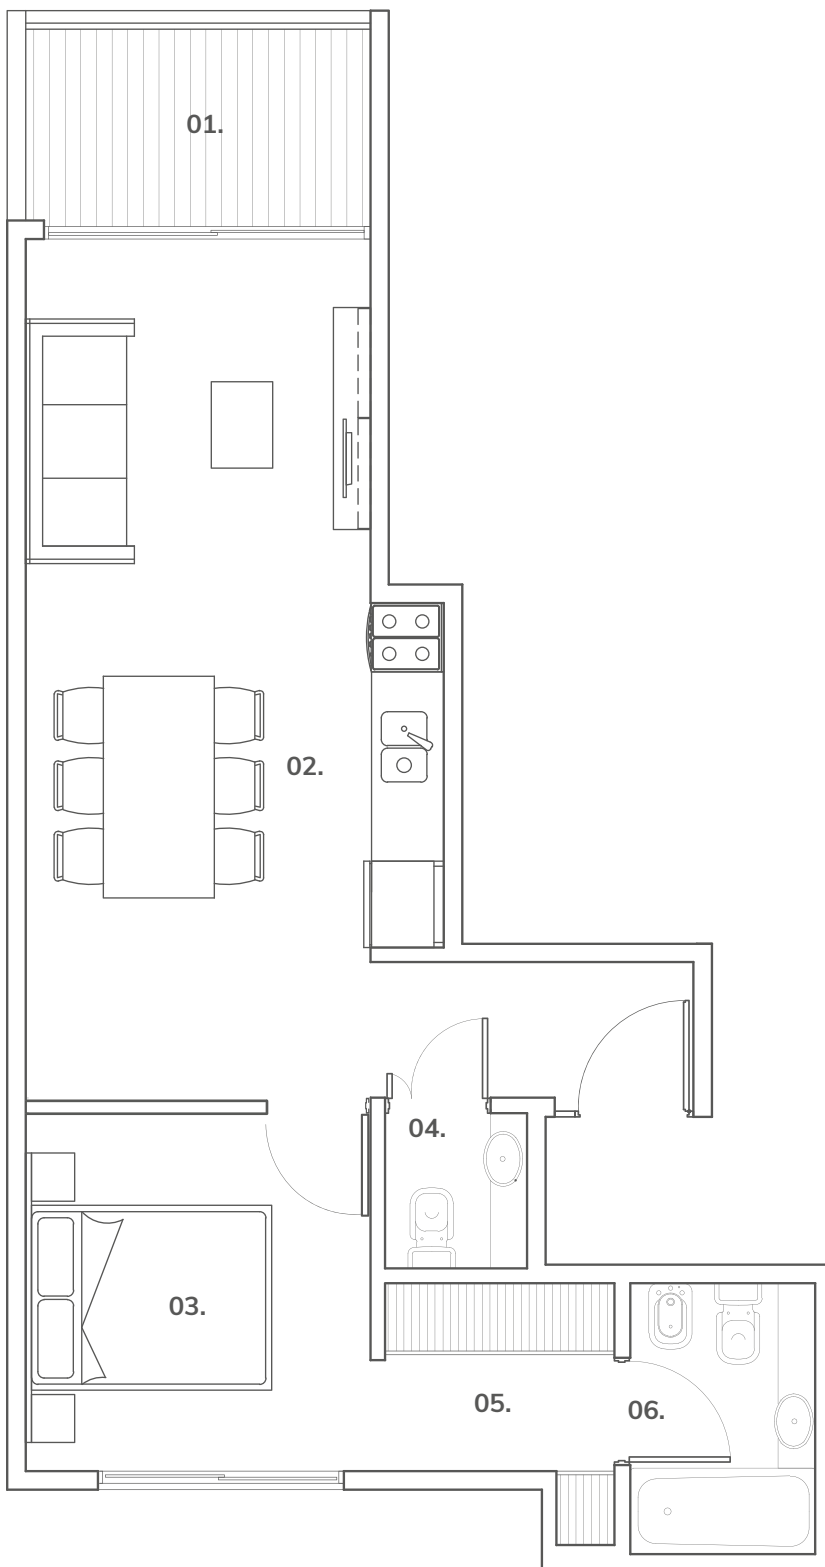

- 01. BALCON TERRAZA** 1.55X2.80
- 02. ESTAR-COMEDOR-COCINA** 6.95X2.80
- 03. DORMITORIO SUITE** 2.90x2.80
- 04. TOILETTE** 1.25X1.15
- 05. VESTIDOR** 1.50x1.85
- 06. BAÑO** 2.20x1.50

Comercializan:



Proyecto y dirección:

**Arq. Adrián Jasín  
& Asociados**

Desarrollan:



PRONIN+  
DESARROLLOS