
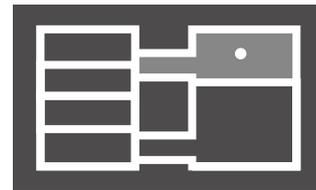


3 amb 88m²

Dormitorio principal en suite con vestidor y baño, 2do baño completo, cocina comedor y lavadero independiente

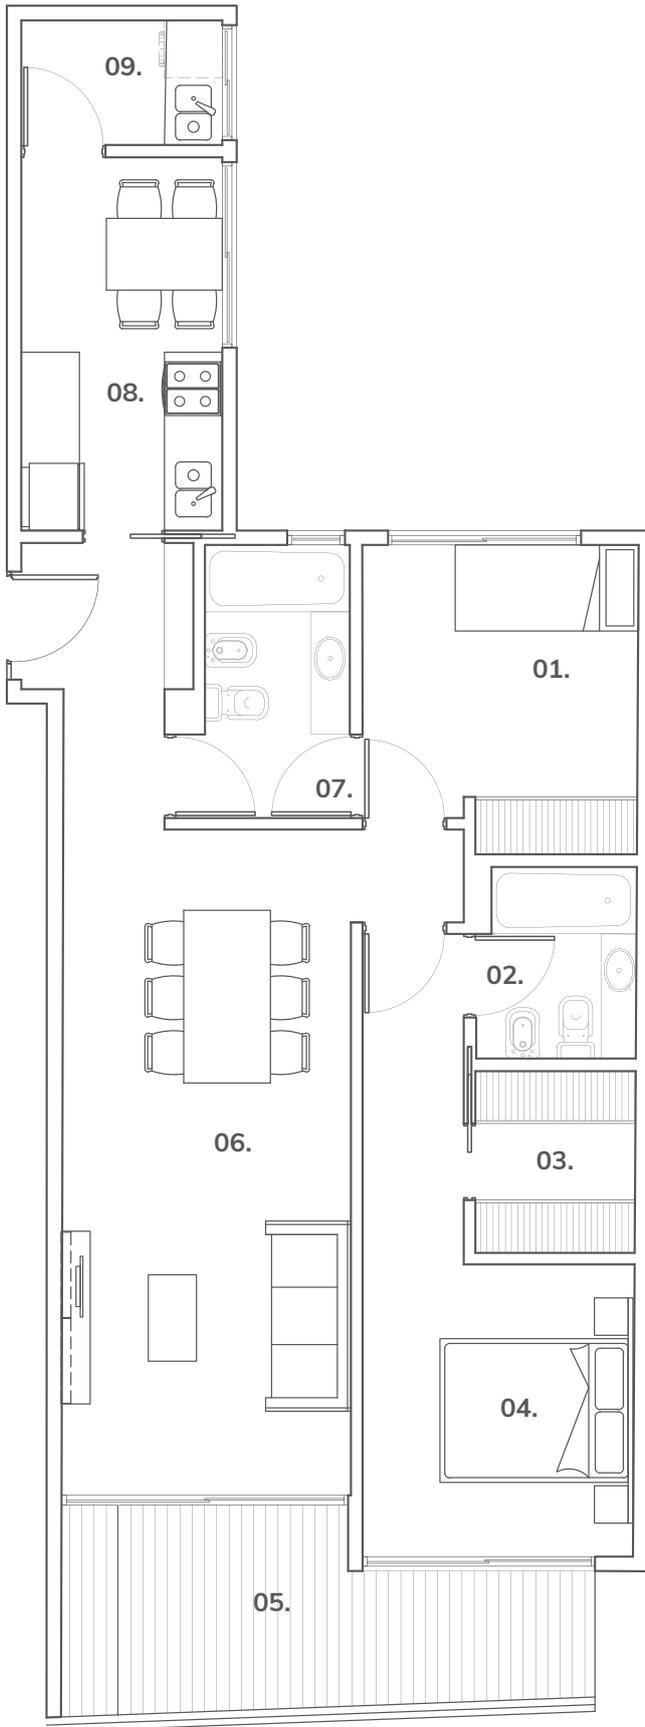

- 01. DORMITORIO 2.65x2.80
- 02. BAÑO 2.00x1.50
- 03. VESTIDOR 1.90x1.65
- 04. DORMITORIO SUITE 3.05x2.80
- 05. BALCON TERRAZA 5.55X2.20X1.45
- 06. ESTAR-COMEDOR 6.95X3.00
- 07. BAÑO 2.85X1.50
- 08. COCINA COMEDOR 3.90X 2.05
- 09. LAVADERO 1.30X2.05

Comercializan:



Proyecto y dirección:

Arq. Adrián Jasín
& Asociados

Desarrollan:

