
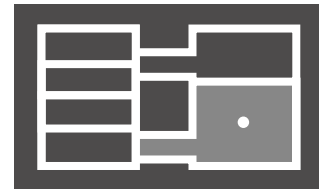


4 amb c/dep 149m²

Dormitorio principal en suite con vestidor y baño, 2do baño completo, toilette, cocina comedor, habitación de servicio y lavadero independiente

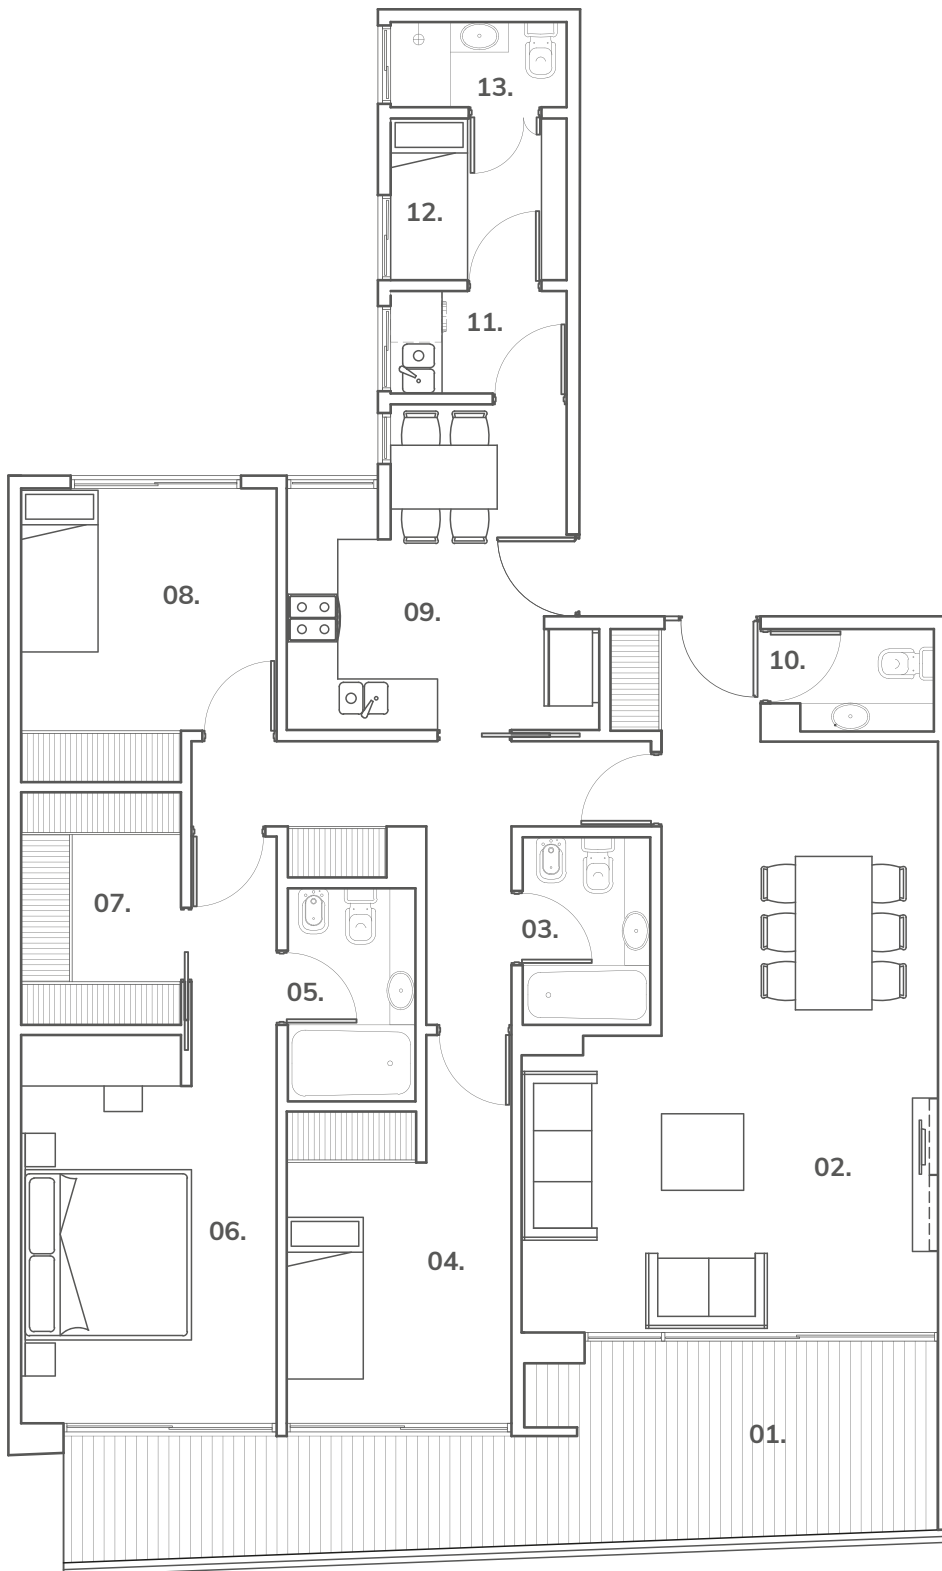

- 01. BALCON TERRAZA 10.35X2.20X1.45
- 02. ESTAR-COMEDOR 6.95X3.00X4.90
- 03. BAÑO 2.20X1.50
- 04. DORMITORIO 3.05x2.65
- 05. BAÑO 2.50x1.50
- 06. DORMITORIO SUITE 4.55x3.00
- 07. VESTIDOR 2.75x1.90
- 08. DORMITORIO 2.80x3.00
- 09. COCINA COMEDOR 3.80X 2.05X3.30
- 10. TOILETTE 1.20X1.90
- 11. LAVADERO 2.05X1.20
- 12. HAB DE SERVICIO 2.05X1.90
- 13. BAÑO DE SERVICIO 2.05X1.00

Comercializan:



Proyecto y dirección:

**Arq. Adrián Jasín
& Asociados**

Desarrollan:



PRONIN+

DESARROLLOS