


2° Subsuelo

Cocheras cubiertas: **16**

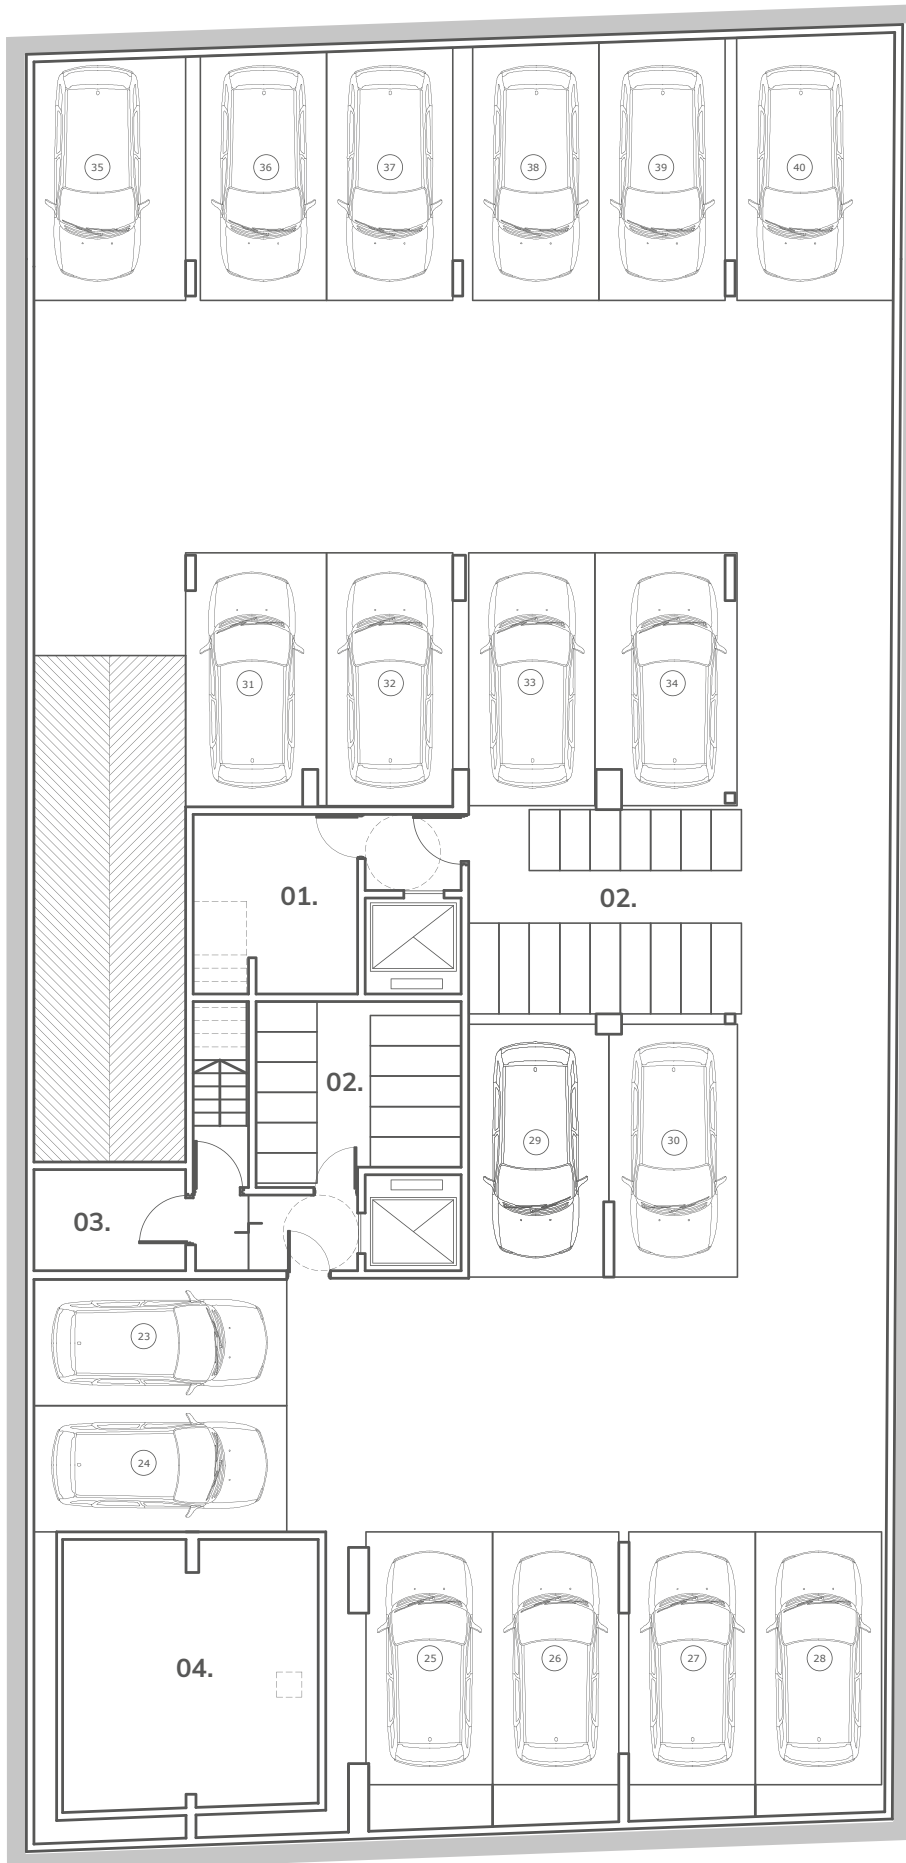

- 01. AYUD. DE PORTERÍA
- 02. BICICLETERO
- 03. SALA DE BOMBAS INCENDIO
- 04. TANQUE DE INCENDIO

Comercializan:



Proyecto y dirección:


Arq. Adrián Jasín
& Asociados

Desarrollan:



1º Subsuelo

Cocheras cubiertas: **16**

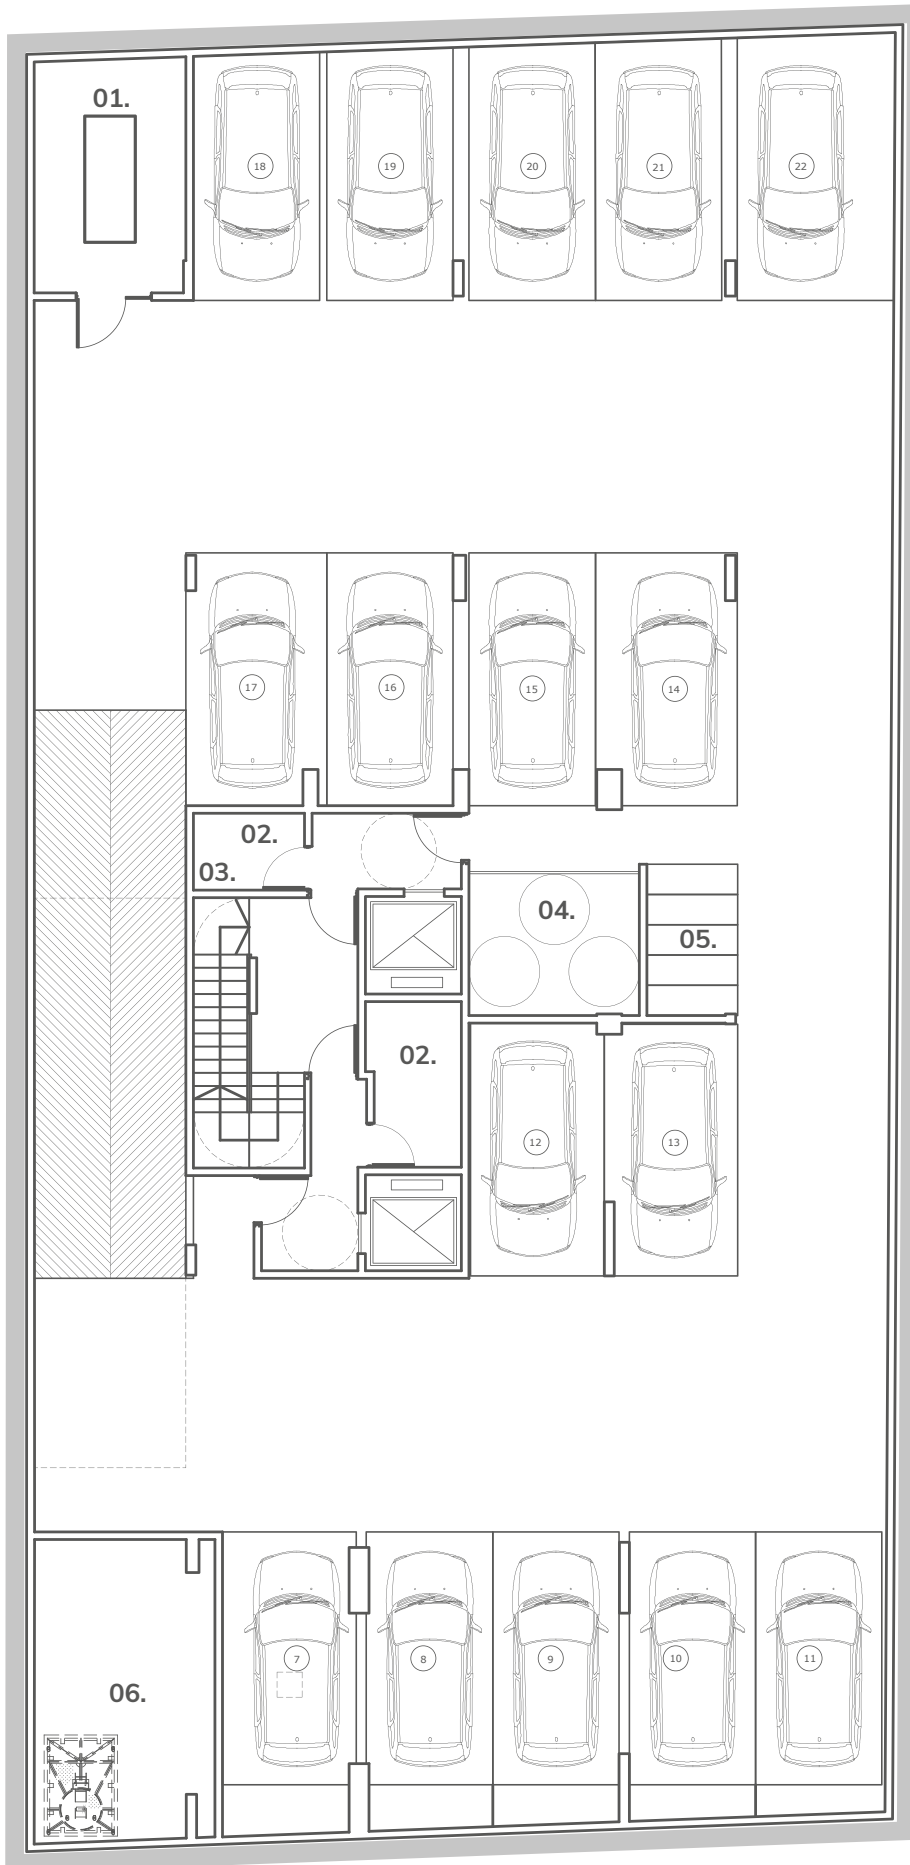

- 01. GRUPO ELECTRÓGENO
- 02. AYUDA DE PORTERÍA
- 03. LAUNDRY
- 04. T. BOMBEO
- 05. BICICLETERO
- 06. CÁMARA

Comercializan:



Proyecto y dirección:

Arq. Adrián Jasín
& Asociados

Desarrollan:

