


# Planta Baja

Cocheras cubiertas: **6**

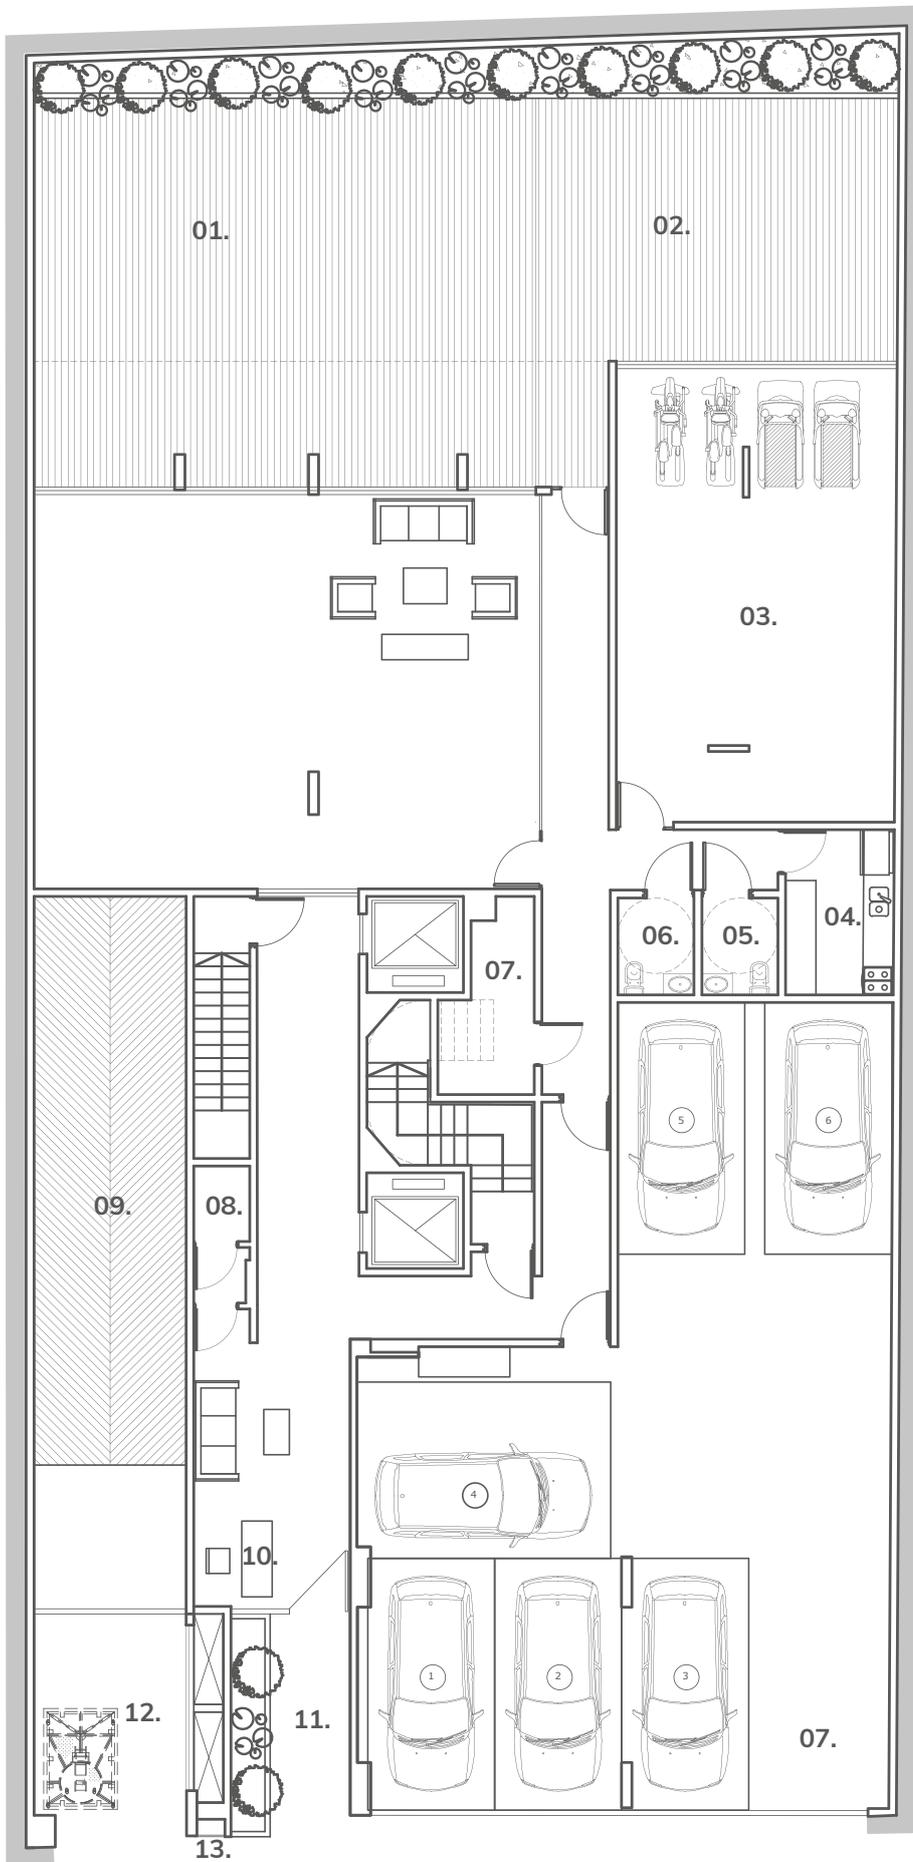

- 01. PLAZA SECA
- 02. JUEGOS INFANTILES
- 03. GIMNASIO
- 04. COCINA
- 05. BAÑOS VARONES
- 06. BAÑO MUJERES
- 07. SALA MEDIDORES ELECTR.
- 08. SALA DE MEDIDORES DE GAS
- 09. RAMPA FIJA
- 10. SEGURIDAD
- 11. ACCESO PEATONAL
- 12. ACCESO A COCHERA
- 13. GAS

Comercializan:



Proyecto y dirección:

Arq. Adrián Jasín  
& Asociados

Desarrollan:

