


Terraza

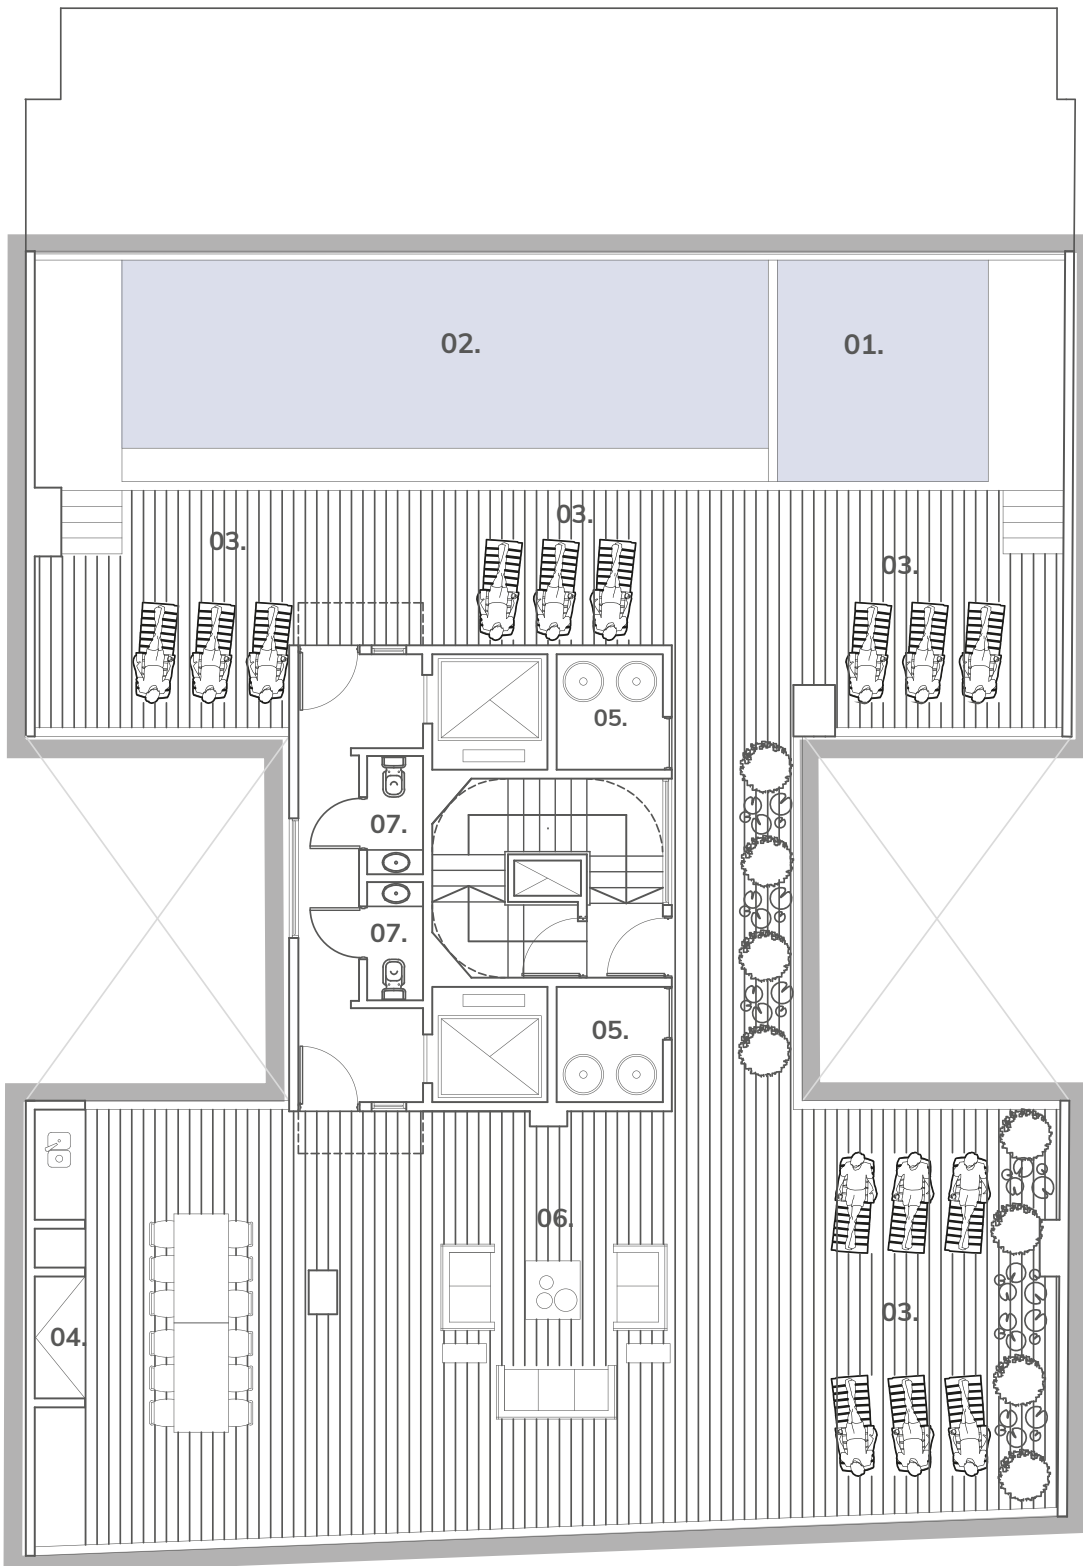

- 01. PILETA CHICOS
- 02. PILETA
- 03. SOLARIUM
- 04. PARRILLA
- 05. SERVICIOS DEL EDIFICIO
- 06. LIVING
- 07. BAÑOS

Comercializan:



Proyecto y dirección:

Arq. Adrián Jasín
& Asociados

Desarrollan:

